

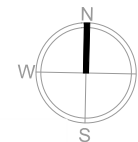


RZUT PODDASZA

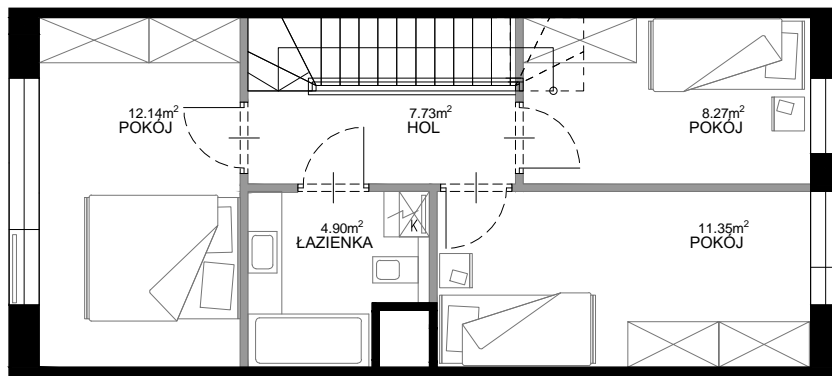


HILLENCE


SCHEMAT OSIEDLA

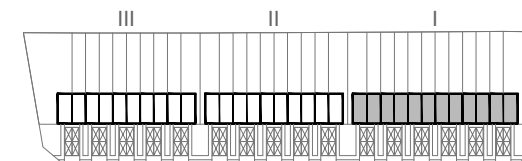

SCHEMAT SZEREGU

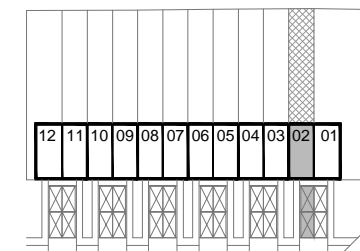

RZUT PARTERU

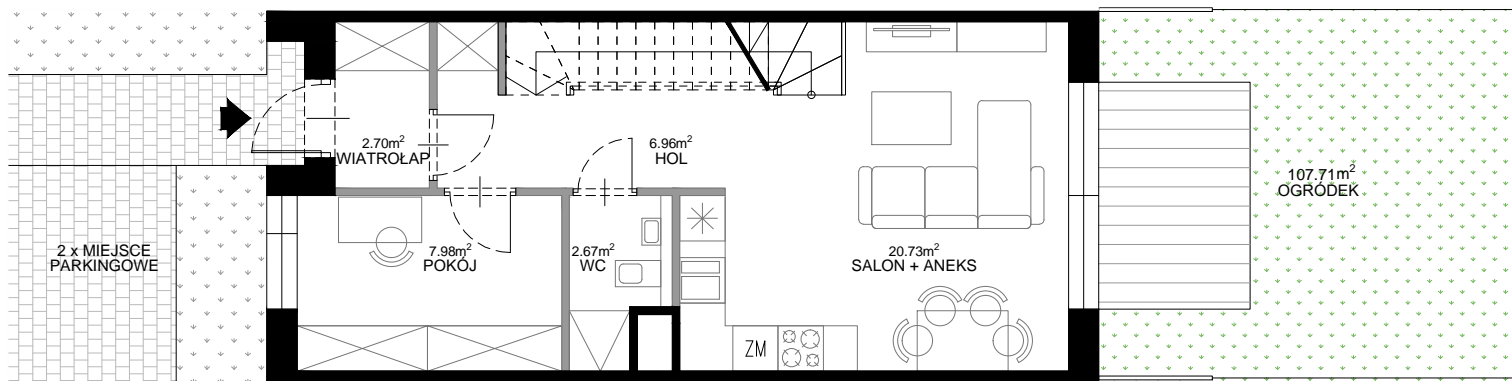

POWIERZCHNIA WEWNĘTRZNA **88.24** m²

POWIERZCHNIA UŻYTKOWA **85.43** m²

PARTER

WIATROLAP 2.70 m²

HOL 6.96 m²

SALON + ANEKS 20.73 m²

WC 2.67 m²

POKÓJ 7.98 m²

PODDASZE

HOL 7.73 m²

POKÓJ 8.27 m²


POKÓJ 11.35 m²

ŁAZIENKA 4.90 m²

POKÓJ 12.14 m²

POWIERZCHNIA POD ŚCIANKAMI
Z MOŻLIWOŚCIĄ WYBURZENIA 2.81 m²

OGRÓDEK 107.71 m²

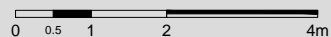

ŚCIANY Z MOŻLIWOŚCIĄ WYBURZENIA

ŚCIANY BEZ MOŻLIWOŚCI WYBURZENIA