

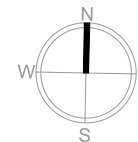


RZUT PODDASZA

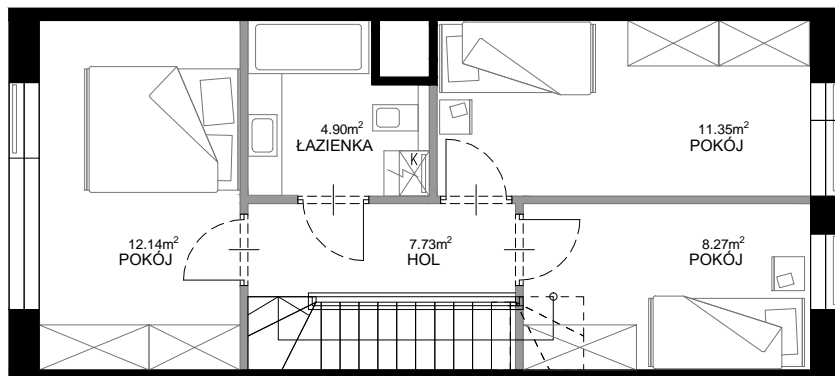


# HILLENCE


SCHEMAT OSIEDLA

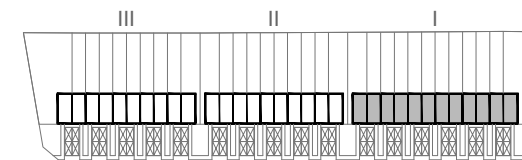

SCHEMAT SZEREGU

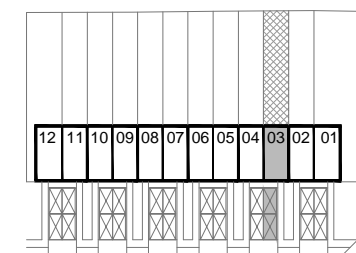

RZUT PARTERU

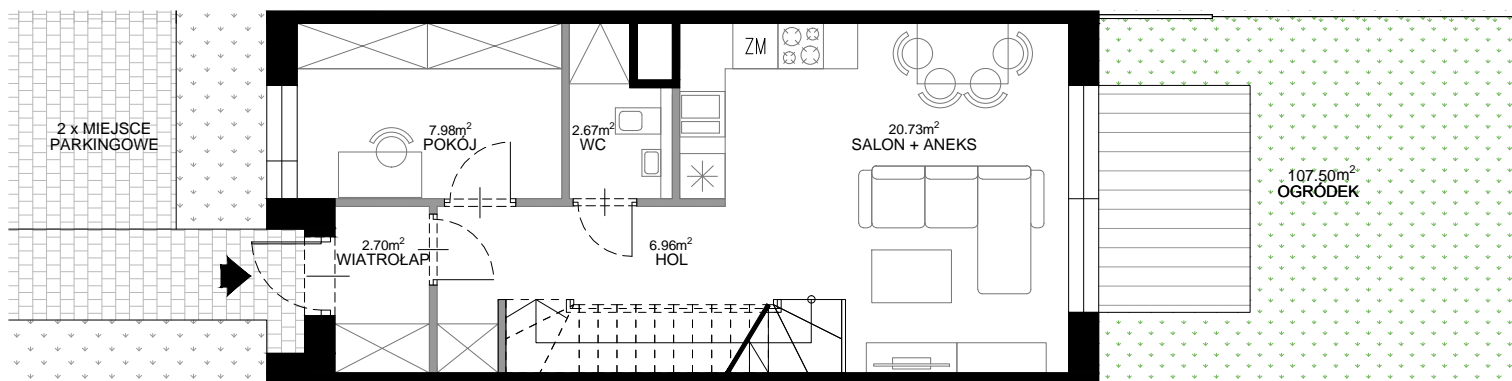

POWIERZCHNIA WEWNĘTRZNA **88.24** m<sup>2</sup>

POWIERZCHNIA UŻYTKOWA **85.43** m<sup>2</sup>

**PARTER**

WIATROLAP 2.70 m<sup>2</sup>

HOL 6.96 m<sup>2</sup>

SALON + ANEKS 20.73 m<sup>2</sup>

WC 2.67 m<sup>2</sup>

POKÓJ 7.98 m<sup>2</sup>

**PODDASZE**

HOL 7.73 m<sup>2</sup>

POKÓJ 8.27 m<sup>2</sup>


POKÓJ 11.35 m<sup>2</sup>

ŁAZIENKA 4.90 m<sup>2</sup>

POKÓJ 12.14 m<sup>2</sup>

POWIERZCHNIA POD ŚCIANKAMI  
Z MOŻLIWOŚCIĄ WYBURZENIA 2.81 m<sup>2</sup>

**OGRÓDEK** 107.50 m<sup>2</sup>

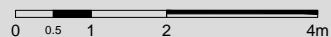

ŚCIANY Z MOŻLIWOŚCIĄ WYBURZENIA

ŚCIANY BEZ MOŻLIWOŚCI WYBURZENIA