



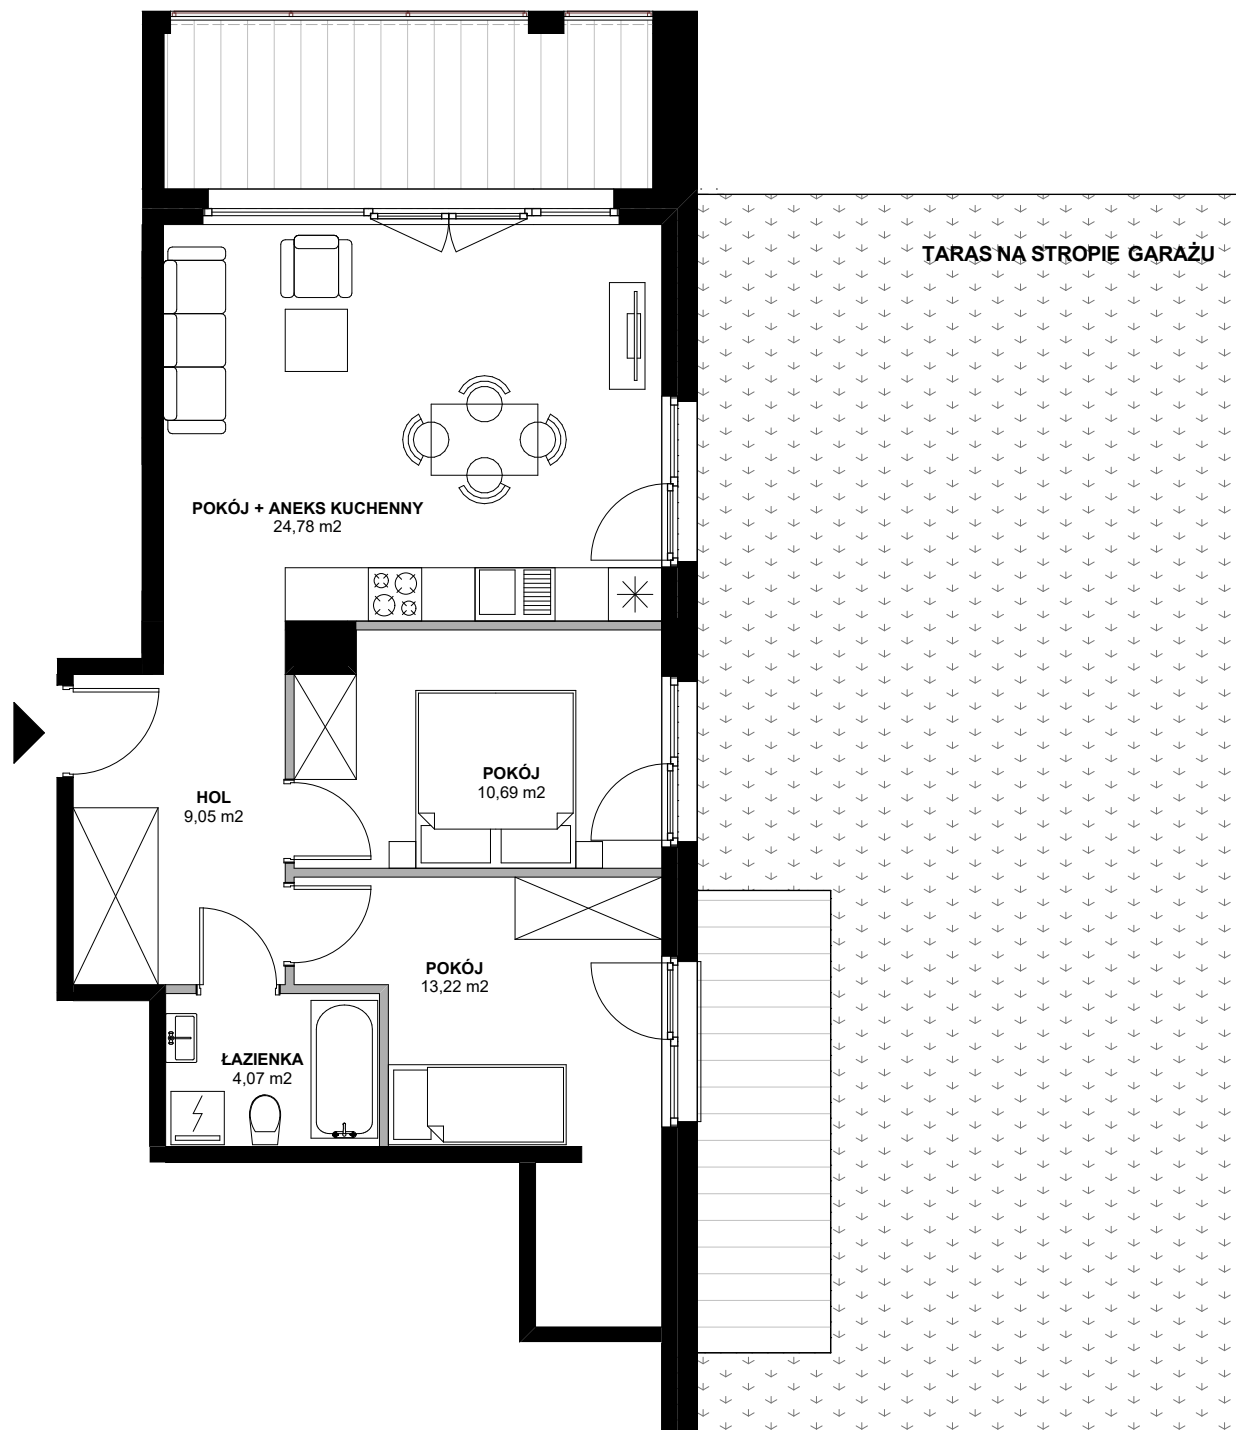

Azyllium

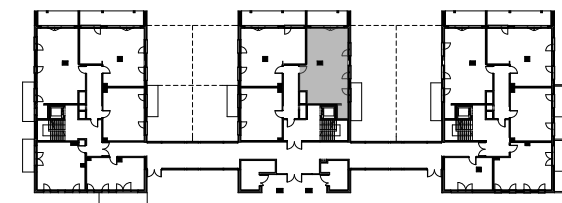

POWIERZCHNIA WEWNĘTRZNA	63,34m ²
POWIERZCHNIA UŻYTKOWA	61,81m ²
HOL	9,05m ²
ŁAZIENKA	4,07m ²
POKÓJ	13,22m ²
POKÓJ	10,69m ²
POKÓJ + ANEKS KUCHENNY	24,78m ²
POWIERZCHNIA POD ŚCIANKAMI Z MOŻLIWOŚCIĄ WYBURZENIA	1,53m ²
BALKON	10,38m ²
TARAS NA STROPIE GARAŻU	97,13m ²
w tym:	
TARAS UTWARDZONY	7,8m ²



ŚCIANY Z MOŻLIWOŚCIĄ WYBURZENIA

ŚCIANY BEZ MOŻLIWOŚCI WYBURZENIA