

LOKAL NR 15

PIĘTRO II/III (4 POKOJE) / 70,59M<sup>2</sup>





WIZUALIZACJA OD STRONY PARKU I JEZ. MAGISTRACKIEGO

**SLOW LAKE**  
APARTMENTS


INWESTOR:  
PRESTIGE APARTMENTS SP. Z O.O.  
11-041 OLSZTYN, GUTKOWO 49

INWESTYCJA:  
SLOW LAKE APARTMENTS  
UL. MICKIEWICZA 7  
11-700 MRĄGOWO  
WWW.SLOWLAKE.PL


BIURO SPRZEDAŻY:  
EMAIL: APARTAMENTY@SLOWLAKE.PL  
TEL: 885 251 000

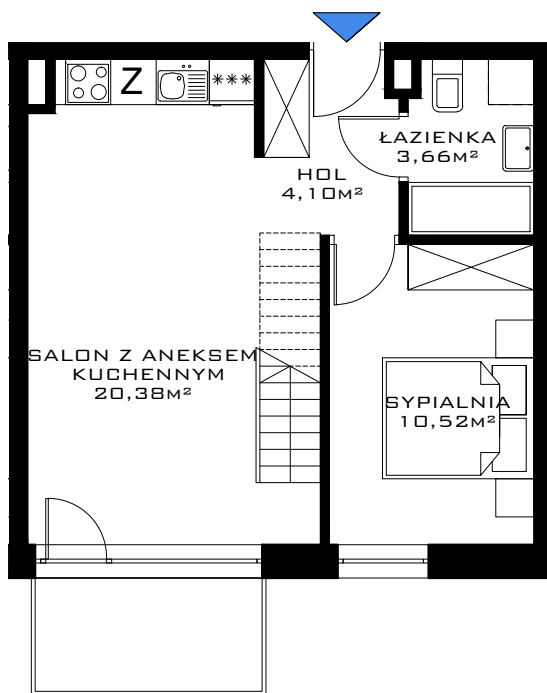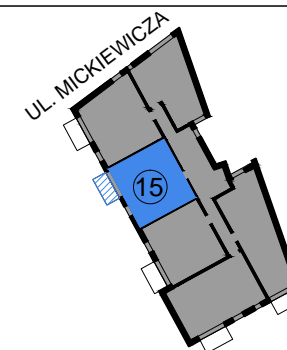

RZUT 1 POZIOMU

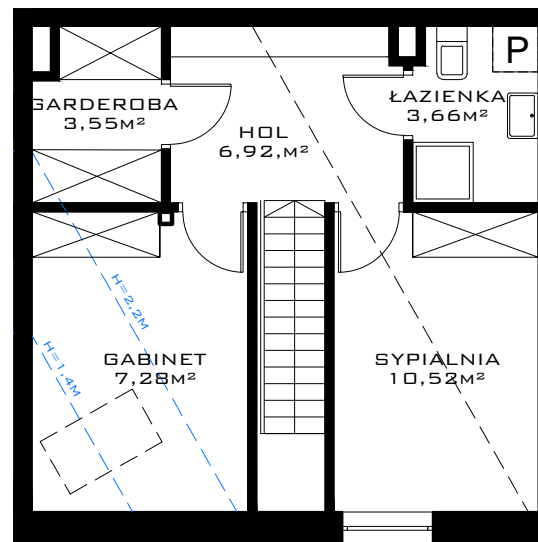

RZUT 2 POZIOMU  
(PODDASZE)

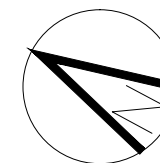

**LOK. NR 15 (4 POKOJE)**

pomieszczenie	[m <sup>2</sup> ]
HOL	4.10
ŁAZIENKA	3.66
SYPIALNIA	10.52
SALON Z ANEKSEM KUCHENNYM	20.38
HOL	6.92
ŁAZIENKA	3.66
SYPIALNIA	10.52
GABINET	7.28
GARDEROBA	3.55
<b>POW. UŻYTKOWA LOKALU NR 15 =</b>	<b>70.59</b>
BALKON	4.50

RZUT SKALA 1:100 (A4)

UWAGA:  
POWIERZCHNIE POMIESZCZEŃ, LOKALIZACJA  
PODEJŚĆ SANITARNYCH ITP., MAJĄ CHARAKTER  
ORIENTACYJNY I MOGĄ ULEC KOREKCIE.