



LOKAL NR 7

PIĘTRO I (2 POKOJE) / 46,41M<sup>2</sup>

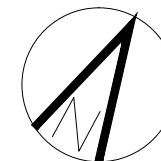

WIZUALIZACJA OD STRONY PARKU I JEZ. MAGISTRACKIEGO

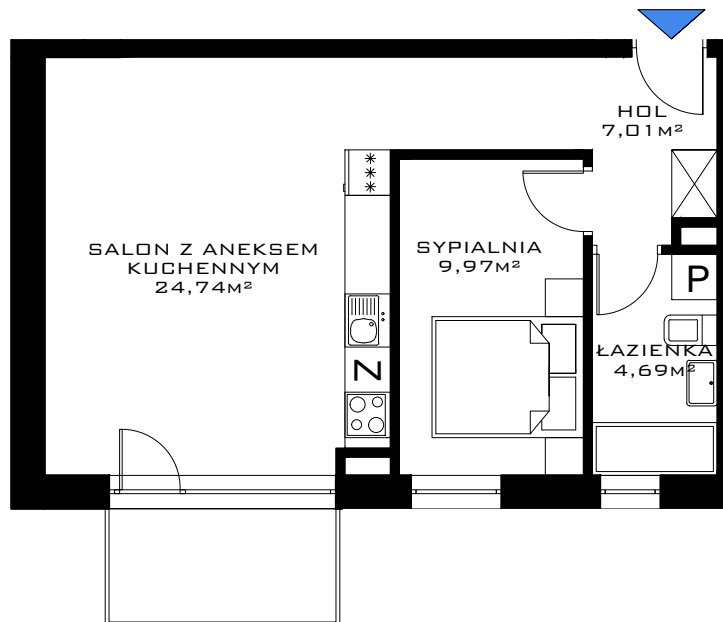



**SLOW LAKE**  
APARTMENTS

INWESTOR:  
PRESTIGE APARTMENTS SP. Z O.O.  
11-041 OLSZTYN, GUTKOWO 49

INWESTYCJA:  
SLOW LAKE APARTMENTS  
UL. MICKIEWICZA 7  
11-700 MRĄGOWO  
WWW.SLOWLAKE.PL

BIURO SPRZEDAŻY:  
EMAIL: APARTAMENTY@SLOWLAKE.PL  
TEL: 885 251 000

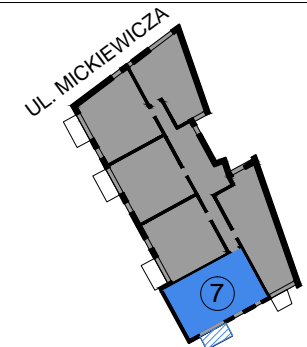

**LOK. NR 7 (2 POKOJE)**

pomieszczenie	[m <sup>2</sup> ]
HOL	7.01
ŁAZIENKA	4.69
SYPIALNIA	9.97
SALON Z ANEKSEM KUCHENNYM	24.74
<b>POW. UŻYTKOWA LOKALU NR 7 =</b>	<b>46.41</b>
BALKON	4.50

RZUT SKALA 1:100 (A4)

UWAGA:  
POWIERZCHNIE POMIESZCZEŃ, LOKALIZACJA  
PODEJŚĆ SANITARNYCH ITP., MAJĄ CHARAKTER  
ORIENTACYJNY I MOGĄ ULEC KOREKCIE.