



HILLENCE

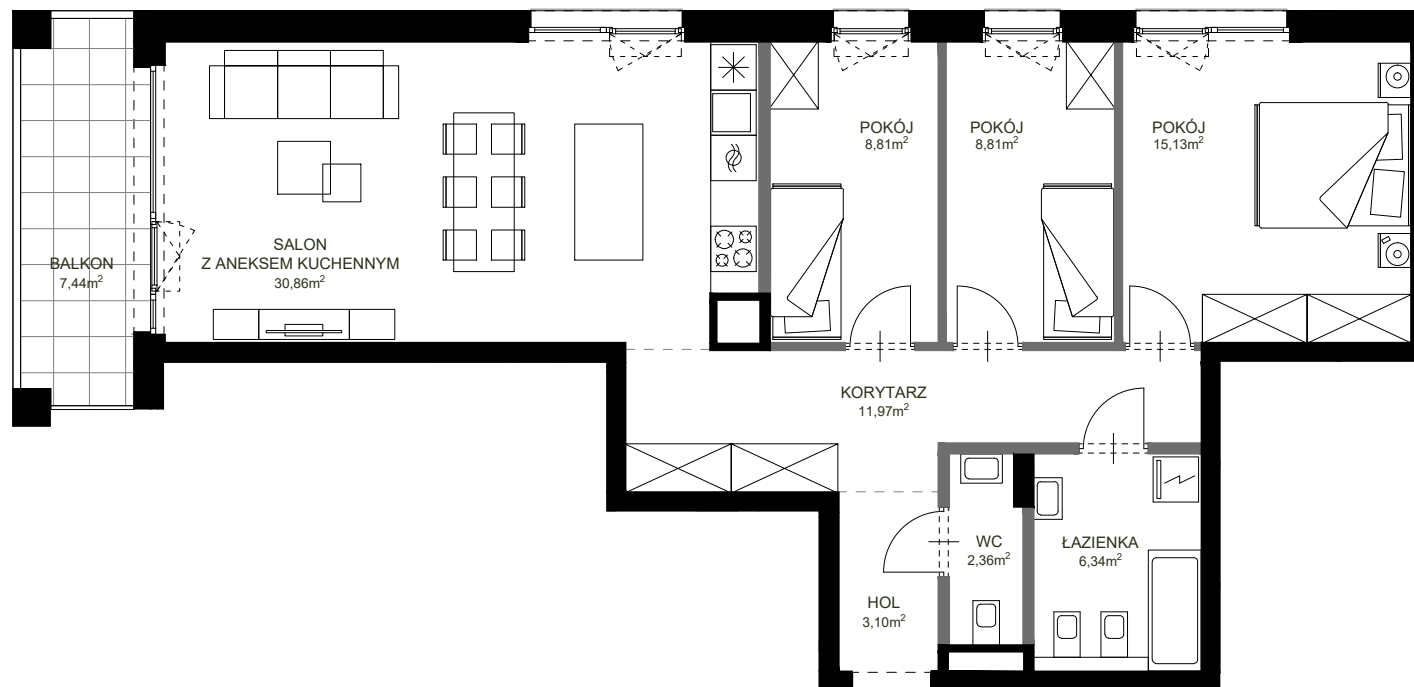


SCHEMAT OSIEDLA

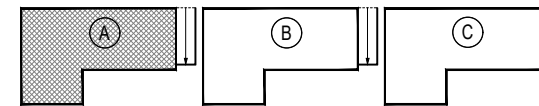

SCHEMAT KONDYGNACJI



POWIERZCHNIA WEWNĘTRZNA	90.56 m ²
POWIERZCHNIA UŻYTKOWA	87.38 m ²
HOL	3.10 m ²
KORYTARZ	11.97 m ²
POKÓJ DZ. Z ANEKSEM KUCH.	30.86 m ²
POKÓJ	8.81 m ²
POKÓJ	8.81 m ²
POKÓJ	15.13 m ²
ŁAZIENKA	6.34 m ²
ŁAZIENKA	2.36 m ²
POWIERZCHNIA POD ŚCIANKAMI Z MOŻLIWOŚCIĄ WYBURZENIA	3.18 m ²
BALKON	7.44 m ²

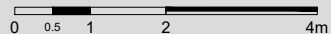

ŚCIANY Z MOŻLIWOŚCIĄ WYBURZENIA
 ŚCIANY BEZ MOŻLIWOŚCI WYBURZENIA